



ESTANTE 1

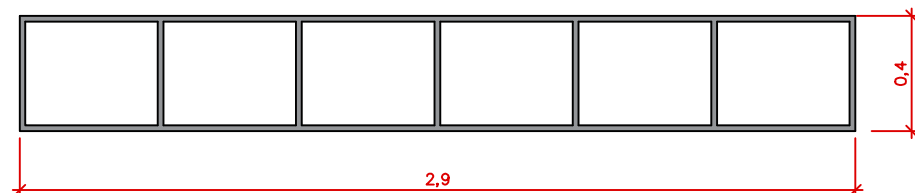

VISTA SUPERIOR

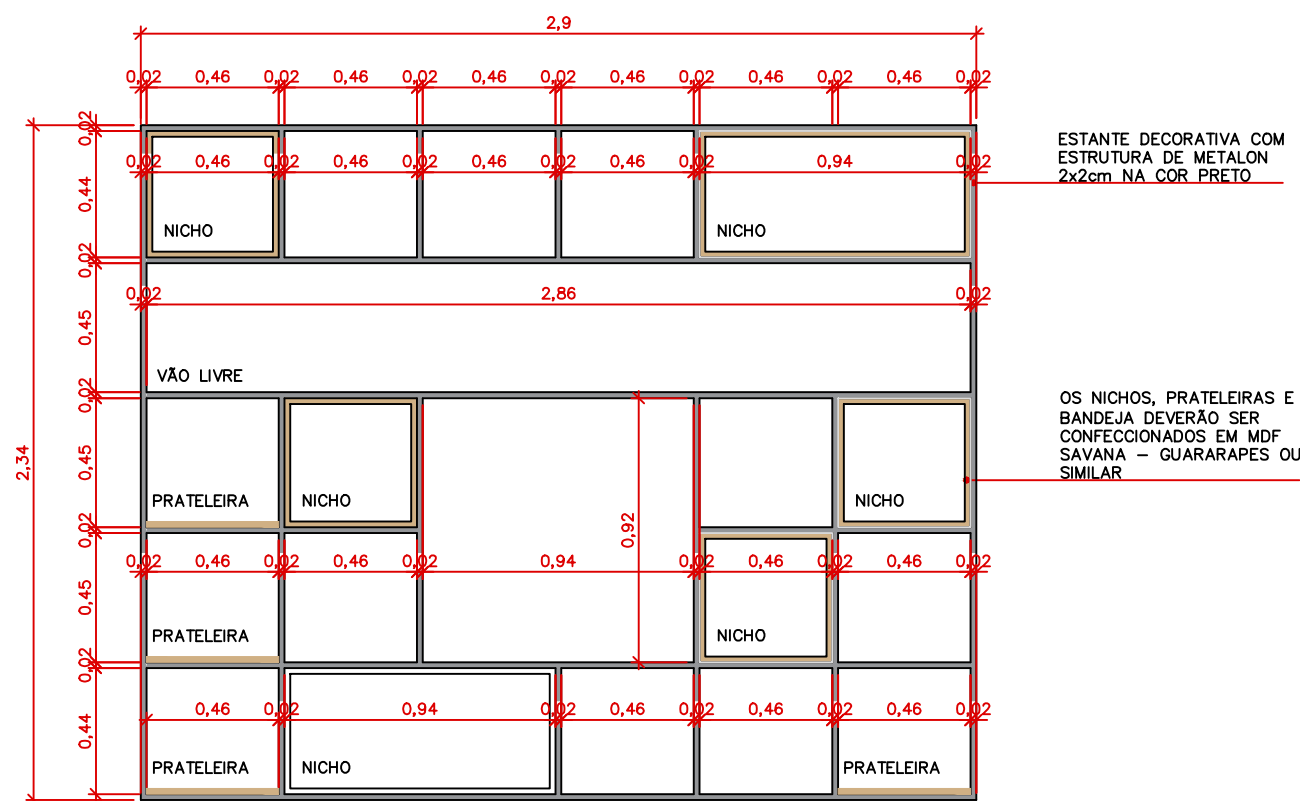


ESTANTE DECORATIVA COM
ESTRUTURA DE METALON
2x2cm NA COR PRETO


OS NICHOS, PRATELEIRAS E
BANDEJA DEVERÃO SER
CONFECCIONADOS EM MDF
SAVANA – GUARARAPES OU
SIMILAR

VISTA FRONTAL
ESCALA 1:25

ESTANTE 2

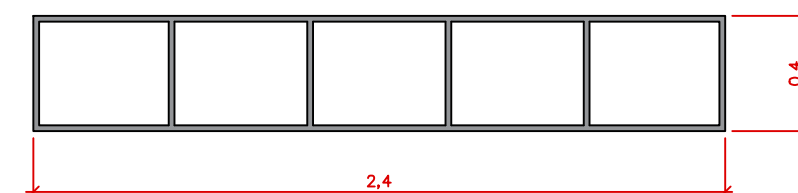

VISTA SUPERIOR

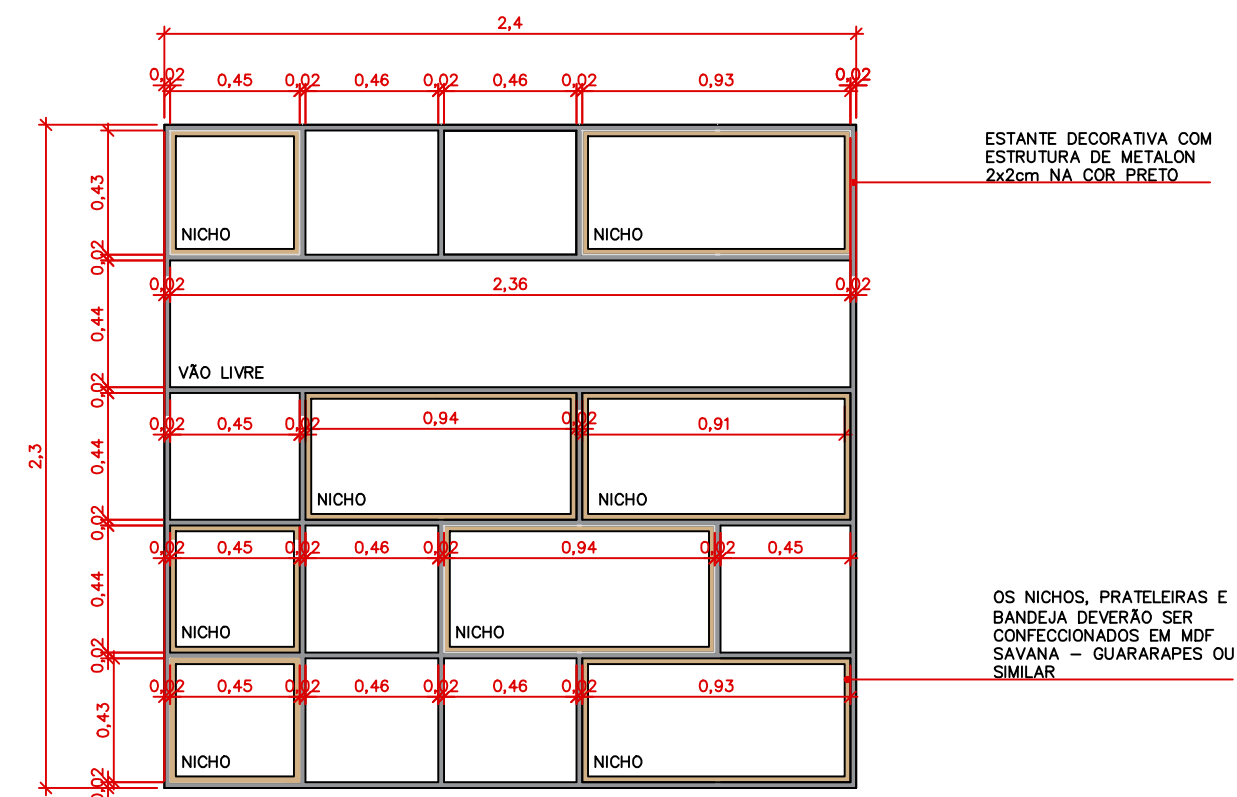

ESTANTE DECORATIVA COM
ESTRUTURA DE METALON
2x2cm NA COR PRETO

OS NICHOS, PRATELEIRAS E
BANDEJA DEVERÃO SER
CONFECCIONADOS EM MDF
SAVANA – GUARARAPES OU
SIMILAR

VISTA FRONTAL
ESCALA 1:25

DETALHAMENTO ESTANTES