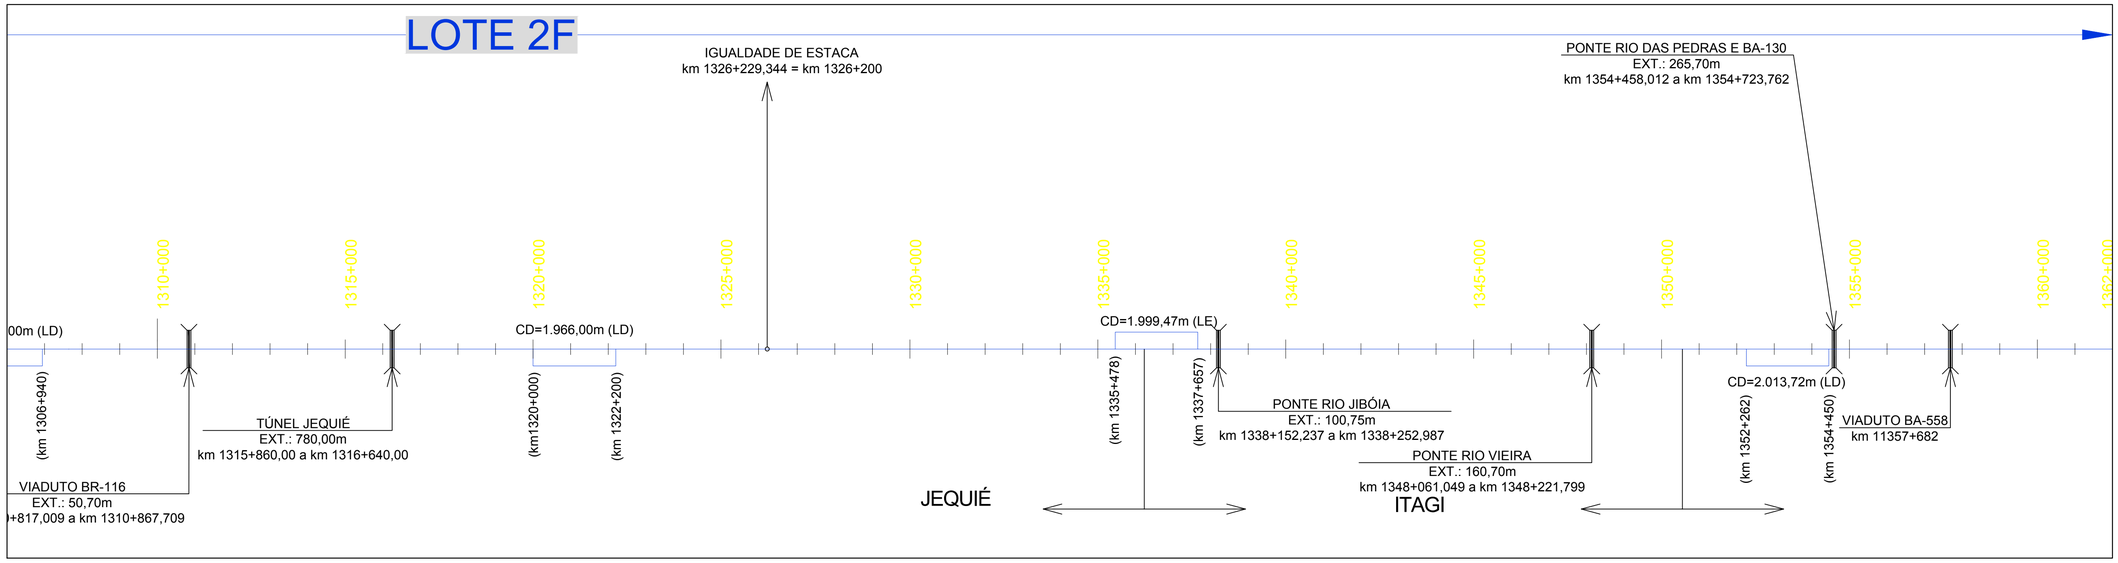

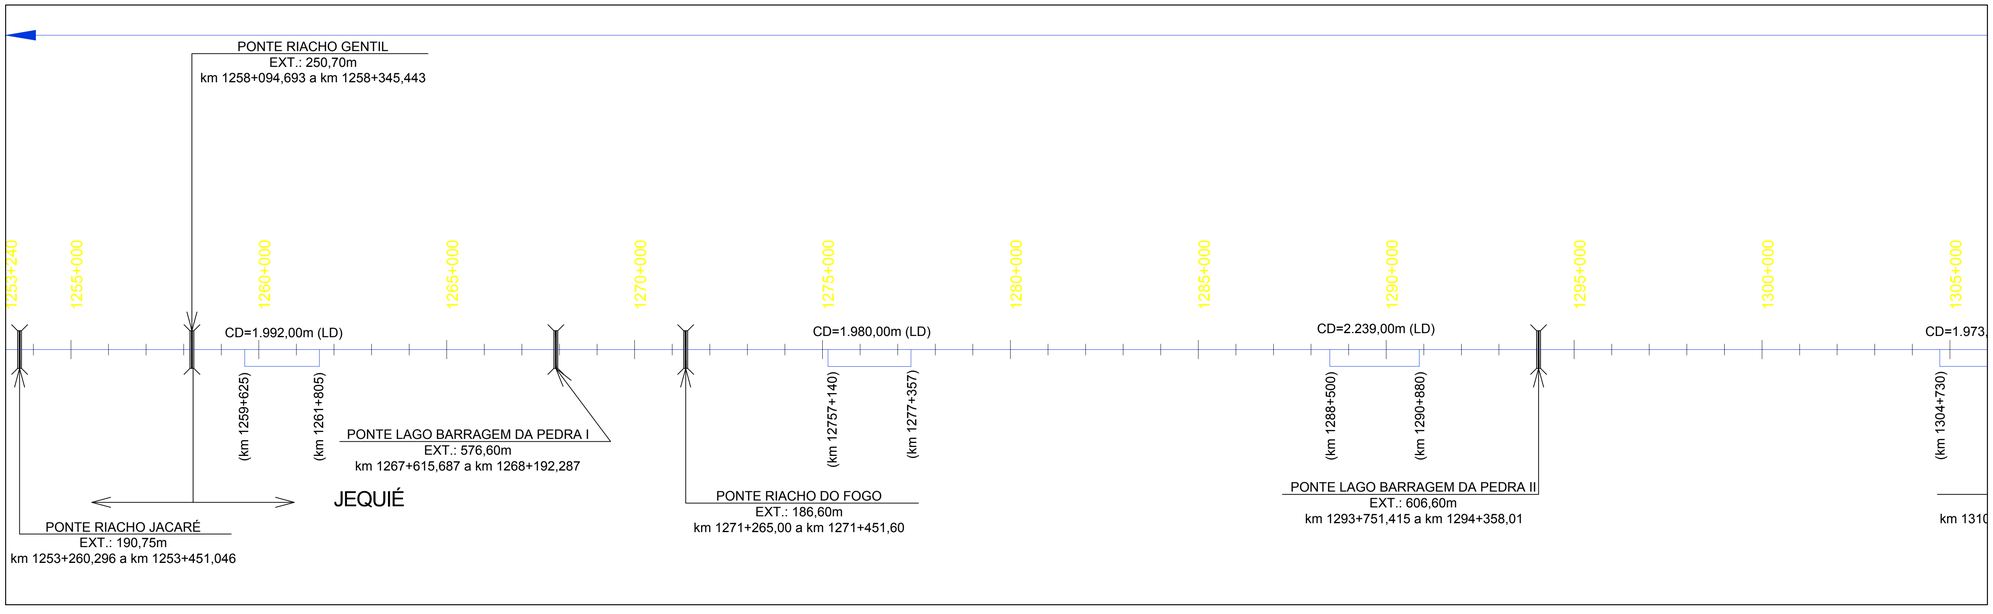

NOTAS	VALEC
1 : IC = INICIO DE CURVA 2 : IT = INICIO DE TANGENTE	ARQUIVO TÉCNICO — EM ___/___/___ ☐ LIBERADO PARA EMISSÃO ☐ LIBERADO COM COMENTÁRIOS ☐ NÃO LIBERADO ASSINATURA — EM ___/___/___ ESTE DOCUMENTO É DE TOTAL E EXCLUSIVA RESPONSABILIDADE DO CONSÓRCIO LIBERADO P/ EXECUÇÃO DA OBRA ASSINATURA — EM ___/___/___ LOREDA CRISTINA M. B. DUARTE CREA: 13907/D-GF APROVAÇÃO ASS.: LOREDA CRISTINA M. B. DUARTE CREA: 13907/D-GF

DESENHOS DE REFERÊNCIA

REV.	DATA	TIPO	POR	
0	12/12/13			EMISSÃO INICIAL

EMISSÕES

TIPO DE EMISSÃO			
	(A) PRELIMINAR	(D) PARA COTAÇÃO	(G) CONFORME CONSTRUÍDO
	(B) PARA LIBERAÇÃO	(E) PARA CONSTRUÇÃO	(H) CANCELADO
	(C) PARA CONHECIMENTO	(F) CONFORME COMPRADO	( )

VALEC

FERROVIA DE INTEGRAÇÃO OESTE–LESTE

TRECHO:
SUBTRECHO:
SEGMENTO:
LOTE DO PROJETO: LOTE DE CONSTRUÇÃO:

RESPONSÁVEL	DATA
PROJ.: ALESSANDRO ALCANTARA CREA: 13904/D-GF	12/12/13
DES.: ANDRÉ RODRIGUES	12/12/13
VER.: MARCOS ANDRÉ A. SANTOS CREA: 17316/D-GF	12/12/13
ASS.: MARCOS ANDRÉ A. SANTOS CREA: 17316/D-GF APROVAÇÃO	12/12/13

TÍTULO
DIAGRAMA UNIFILAR – FIOL LOTE–02F
FERROVIA DE INTEGRAÇÃO OESTE–LESTE

ESCALA: S/E
Nº VALEC:
Nº PROJ.:
REV. 0